


Abgrenzungsplan

Maßstab 1:2000

31.03.2025

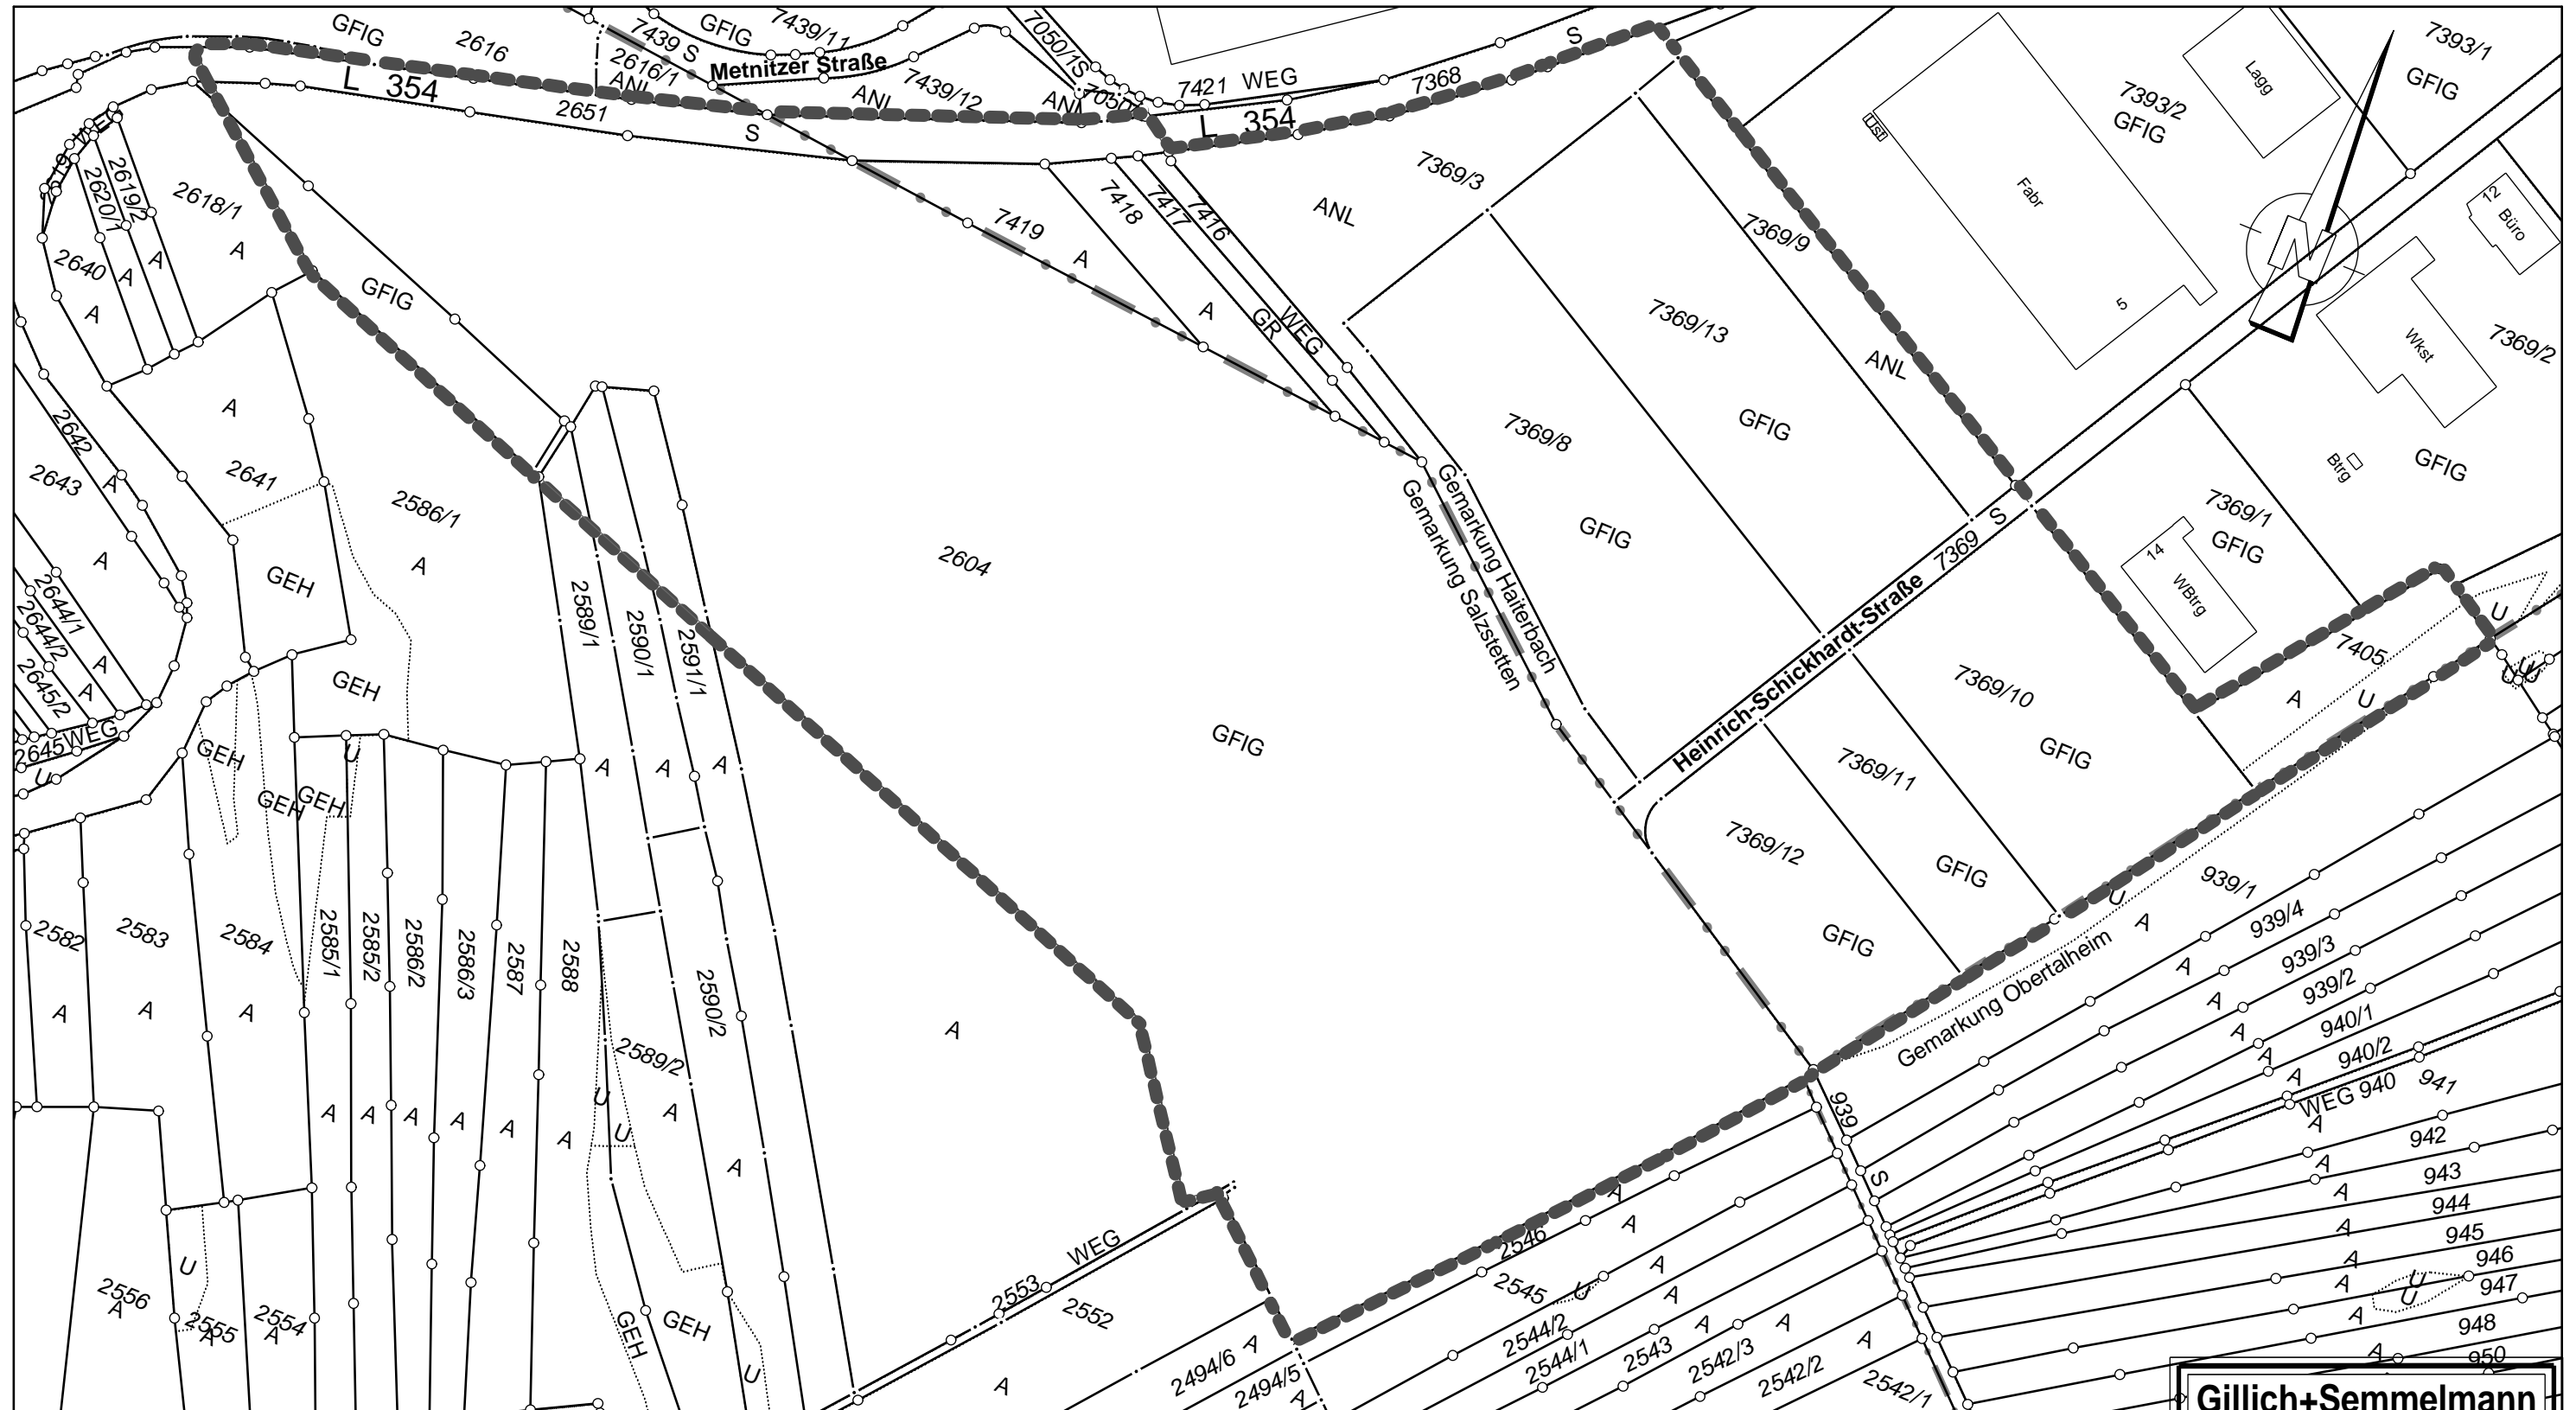

**Gillich+Semmelmann**  
Öffentlich bestellter Vermessungsingenieur  
**Arne Semmelmann**  
Daimlerstr.16 71083 Herrenberg  
Tel.: 07032-9166992 Fax: 07032-5696