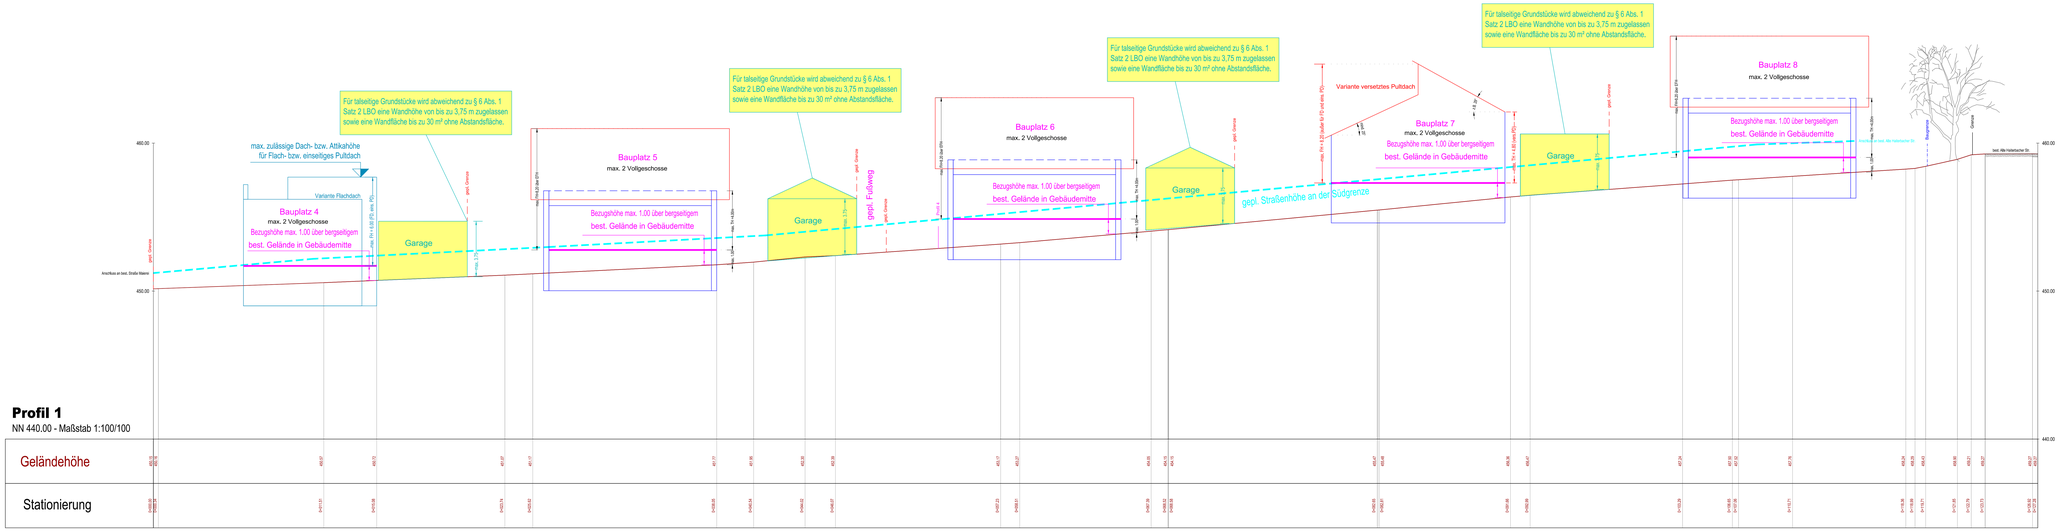

Profil 1

NN 440.00 - Maßstab 1:100/100

