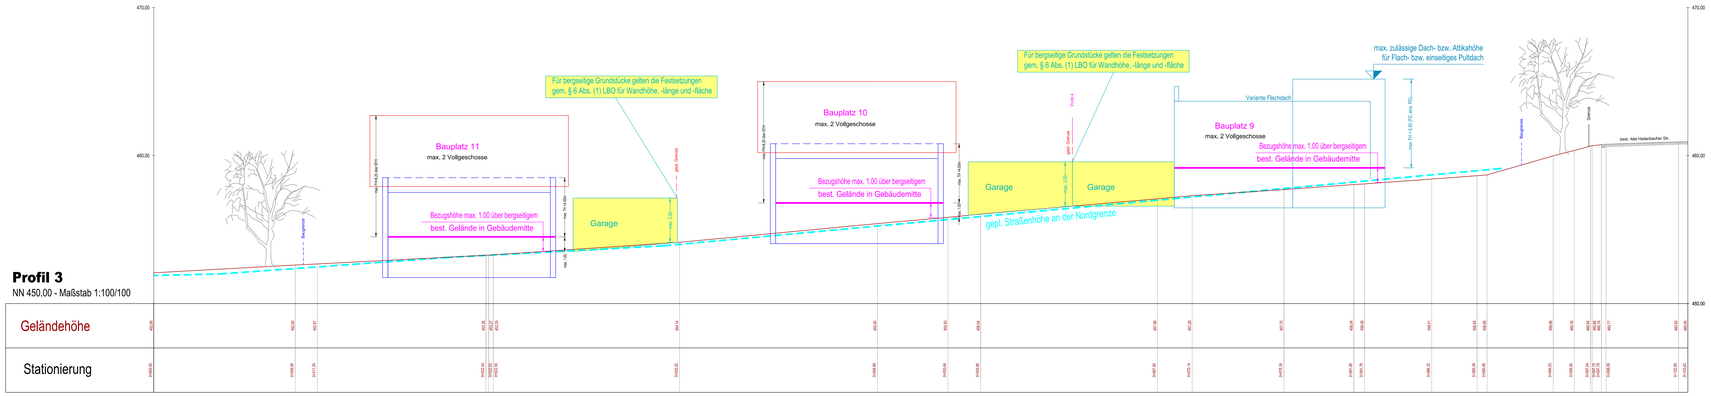

Profil 3

NN 450.00 - Maßstab 1:100/100


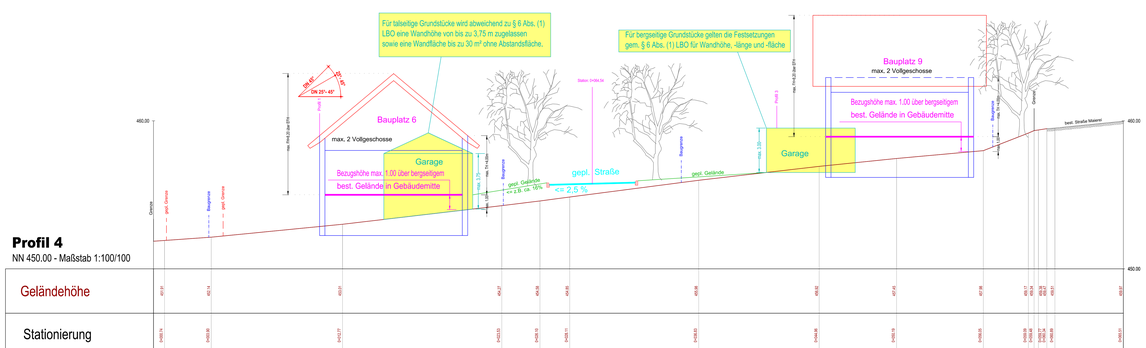

Profil 4

NN 450.00 - Maßstab 1:100/100

Geländehöhe	457.57 · 457.74 · 462.01 · 462.27 · 462.46 · 462.65 · 463.08 · 463.82 · 464.16 · 464.78 · 465.21 · 465.51 · 465.57

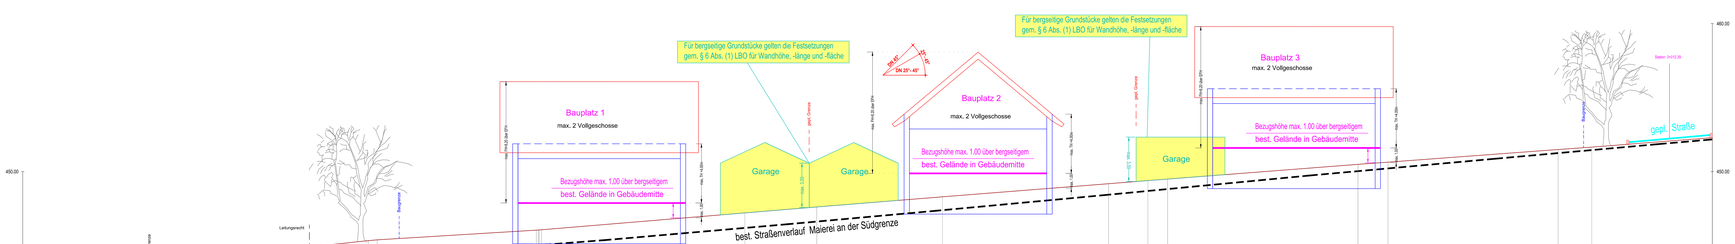

Profil 5

NN 440.00 - Maßstab 1:100/100

